


**Схема границ земель на кадастровом плане территории с указанием координат характерных точек границ территории (с использованием системы координат, применяемой при ведении государственного кадастра недвижимости), на которых предполагается размещение объекта**

обл. Архангельская, г. Архангельск,  
пр-кт Ленинградский, дом 61  
(категория земель - земли населённых пунктов)

Условный номер зем. участка :7986/ЗУ1		
Площадь земельного участка 839 кв.м.		
система координат МСК-29 зона 2		
Обозначение характерных точек границ	координаты, м	
	X	у
1	650061,17	2522965,01
2	650052,10	2523016,46
3	650047,24	2523015,45
4	650046,51	2523019,41
5	650044,42	2523018,93
6	650045,19	2523015,01
7	650036,81	2523013,23
8	650045,14	2522962,02
1	650061,17	2522965,01

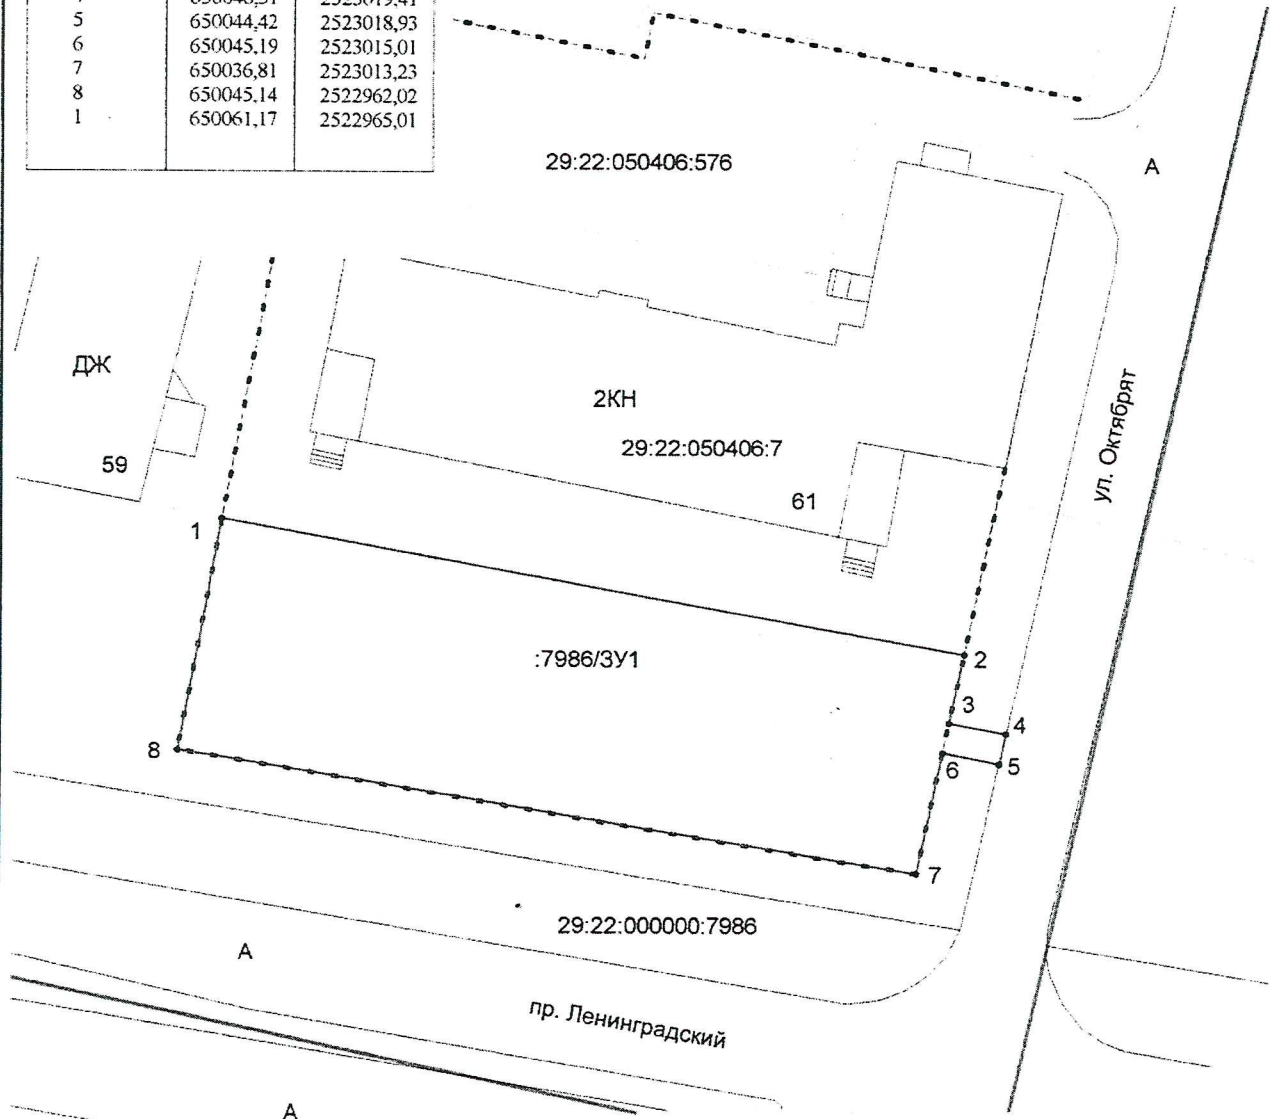

**УСЛОВНЫЕ ОБОЗНАЧЕНИЯ:**

- граница земельного участка
- граница кадастрового квартала
- граница земельного участка, включенная в ГКН
- 29:22:000000:7986 надпись кадастрового квартала
- 001 надпись кадастрового номера земельного участка



Кад. инженер	Шохин А.А.	Лист 1	Листов 1
Масштаб 1:500			